


Plan budynku - remont dachu budynku usług krawiecki (część administracyjna i magazynowa) Zakładu Aktywności Zawodowej Fundacji „Nadzieja-Dzieci” 41-800 Zabrze ul. Hagera 6a.

CZ I

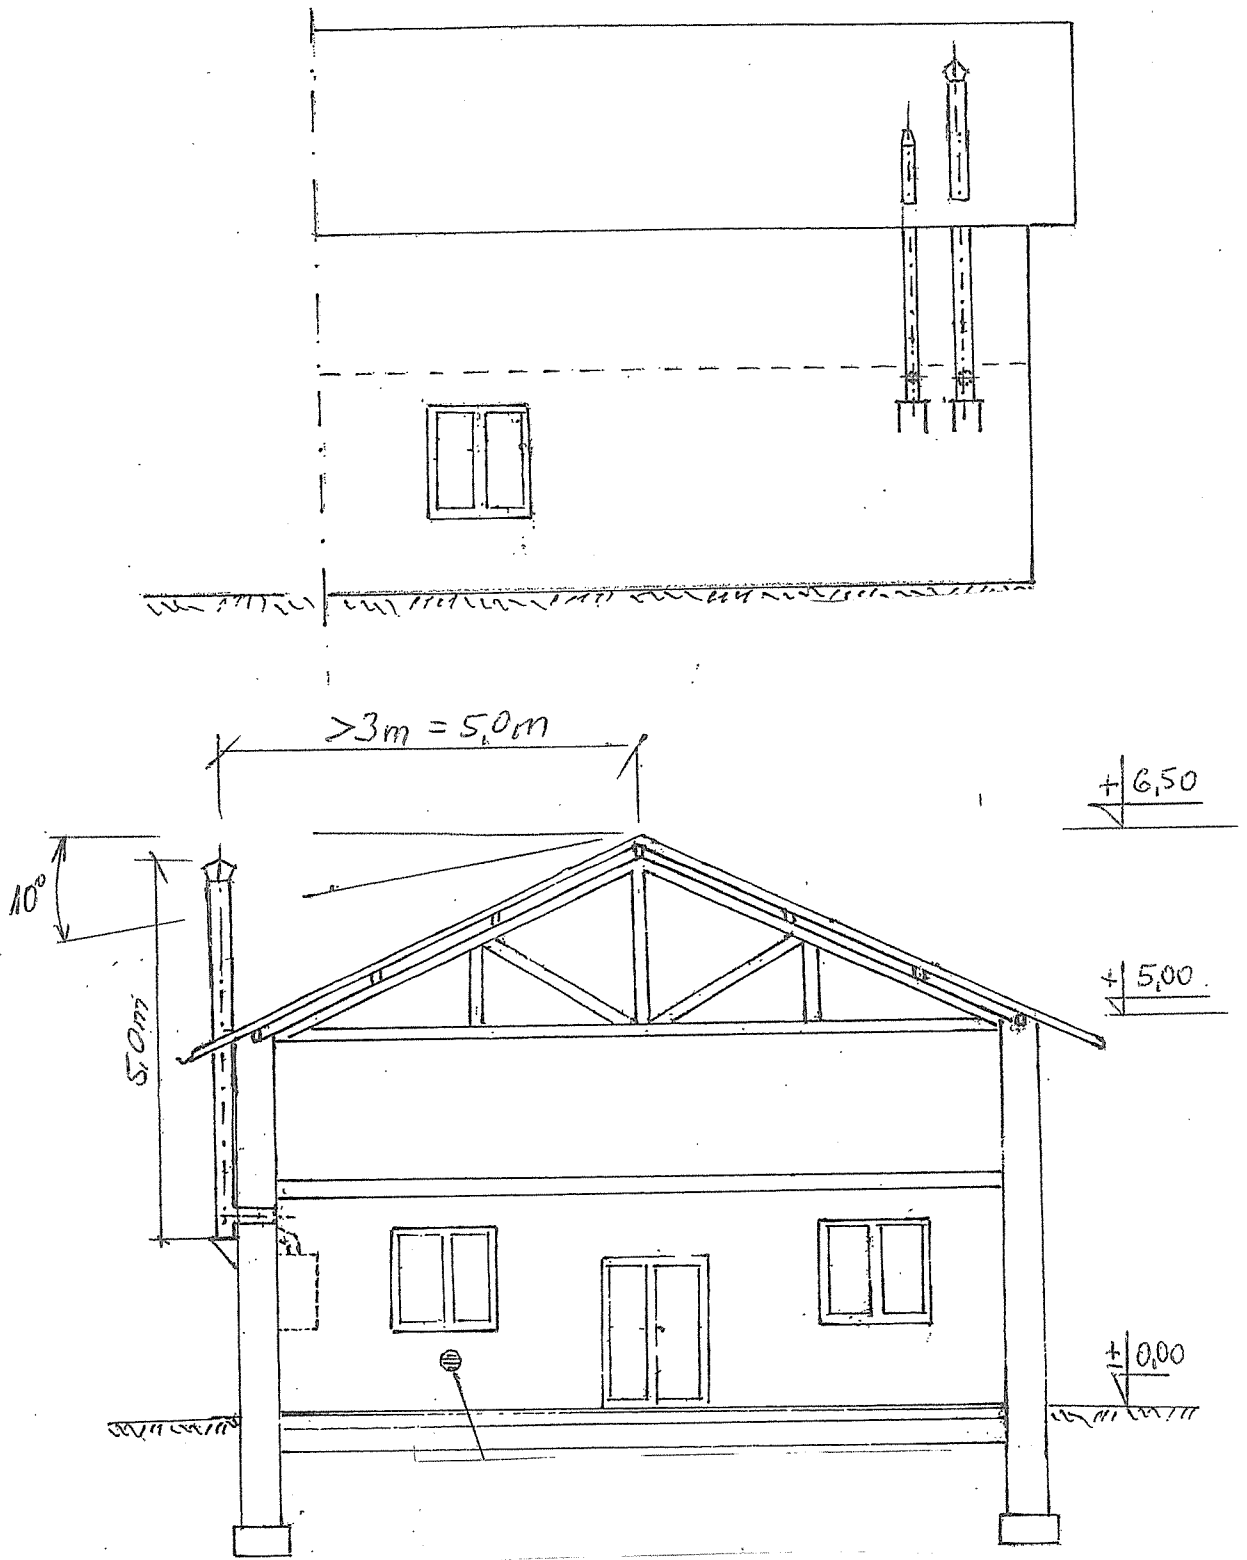

Plan budynku - remont dachu budynku usług krawiecki (część administracyjna i magazynowa) Zakładu Aktywności Zawodowej Fundacji „Nadzieja-Dzieci” 41-800 Zabrze ul. Hagera 6a.

c2 II

