


Plan budynku - remont części dachu w budynku Introligatorni Zakładu Aktywności  
 Zawodowej Fundacji „Nadzieja-Dzieci” 41-800 Zabrze ul. Hagera 6a.

C 2 I

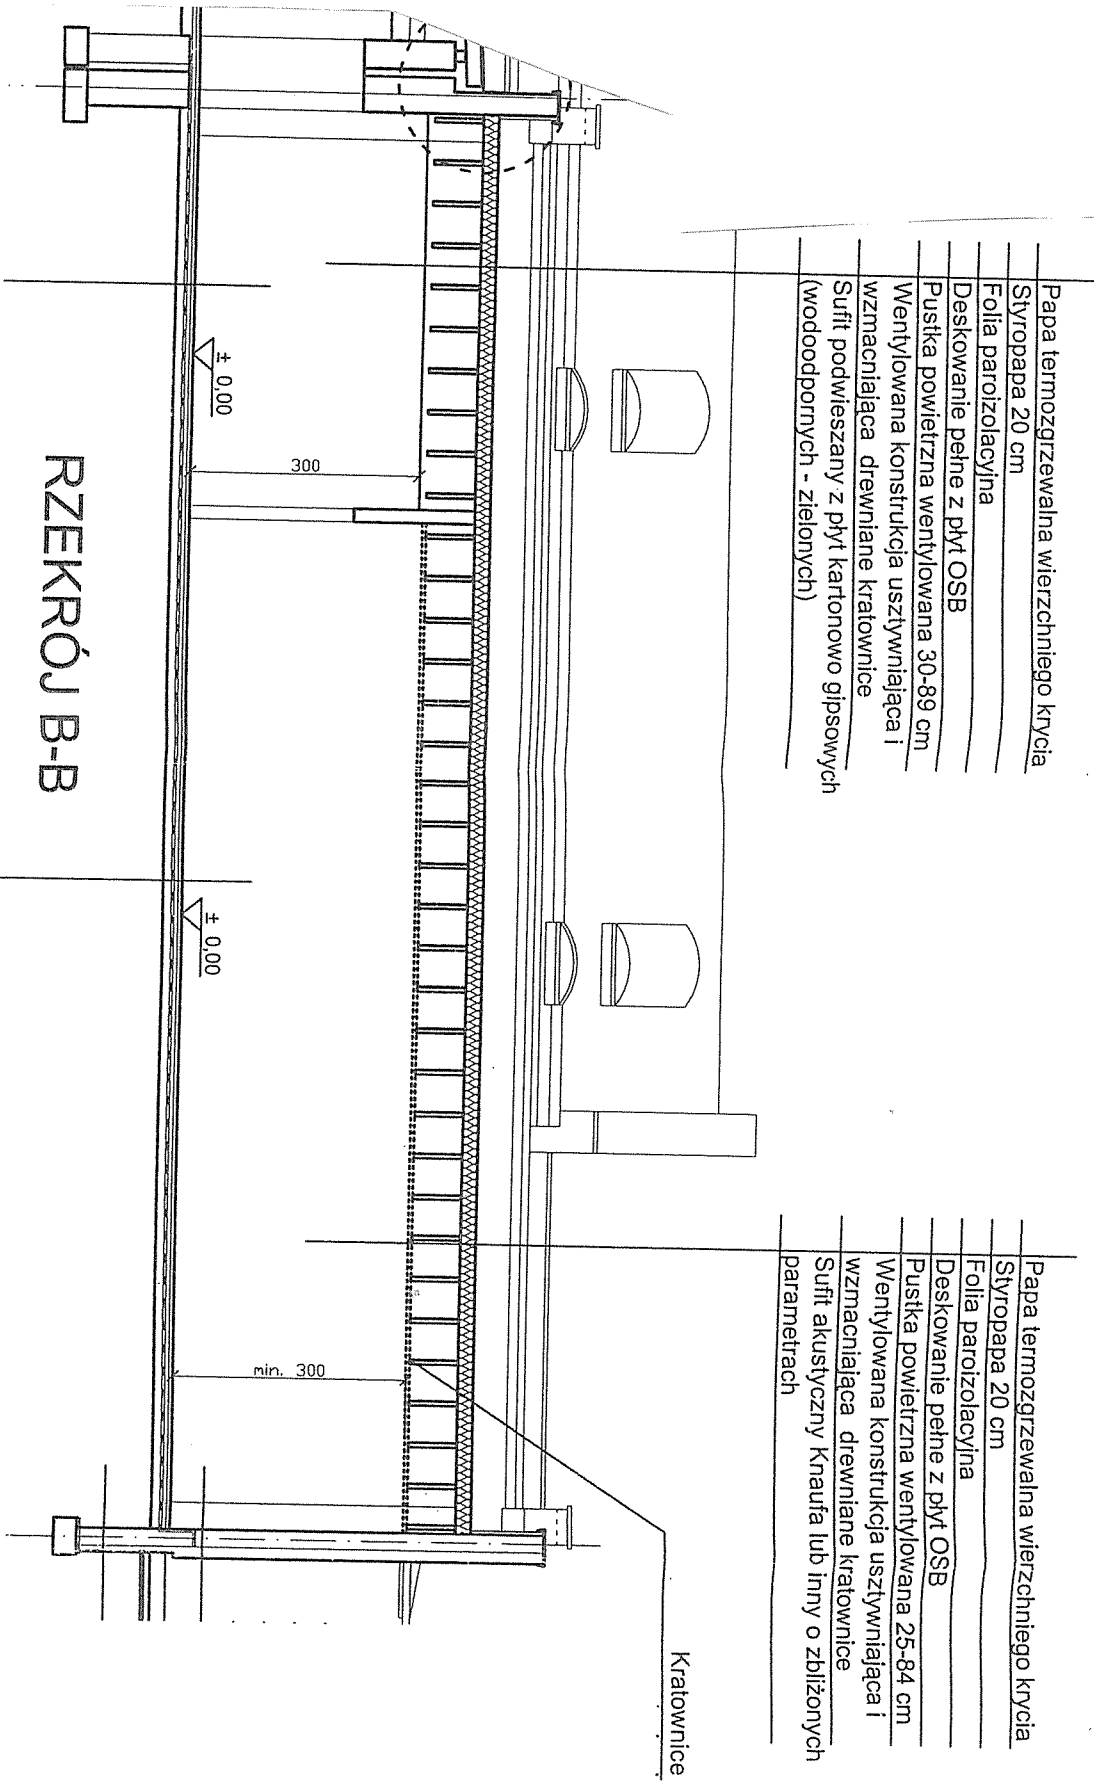

Plan budynku - remont części dachu w budynku Introligatorni Zakładu Aktywności Zawodowej Fundacji „Nadzieja-Dzieci” 41-800 Zabrze ul. Hagera 6a.

C 2 II

